
FLOWSHEET PLANTA "LA VALEROSA" 30TPD

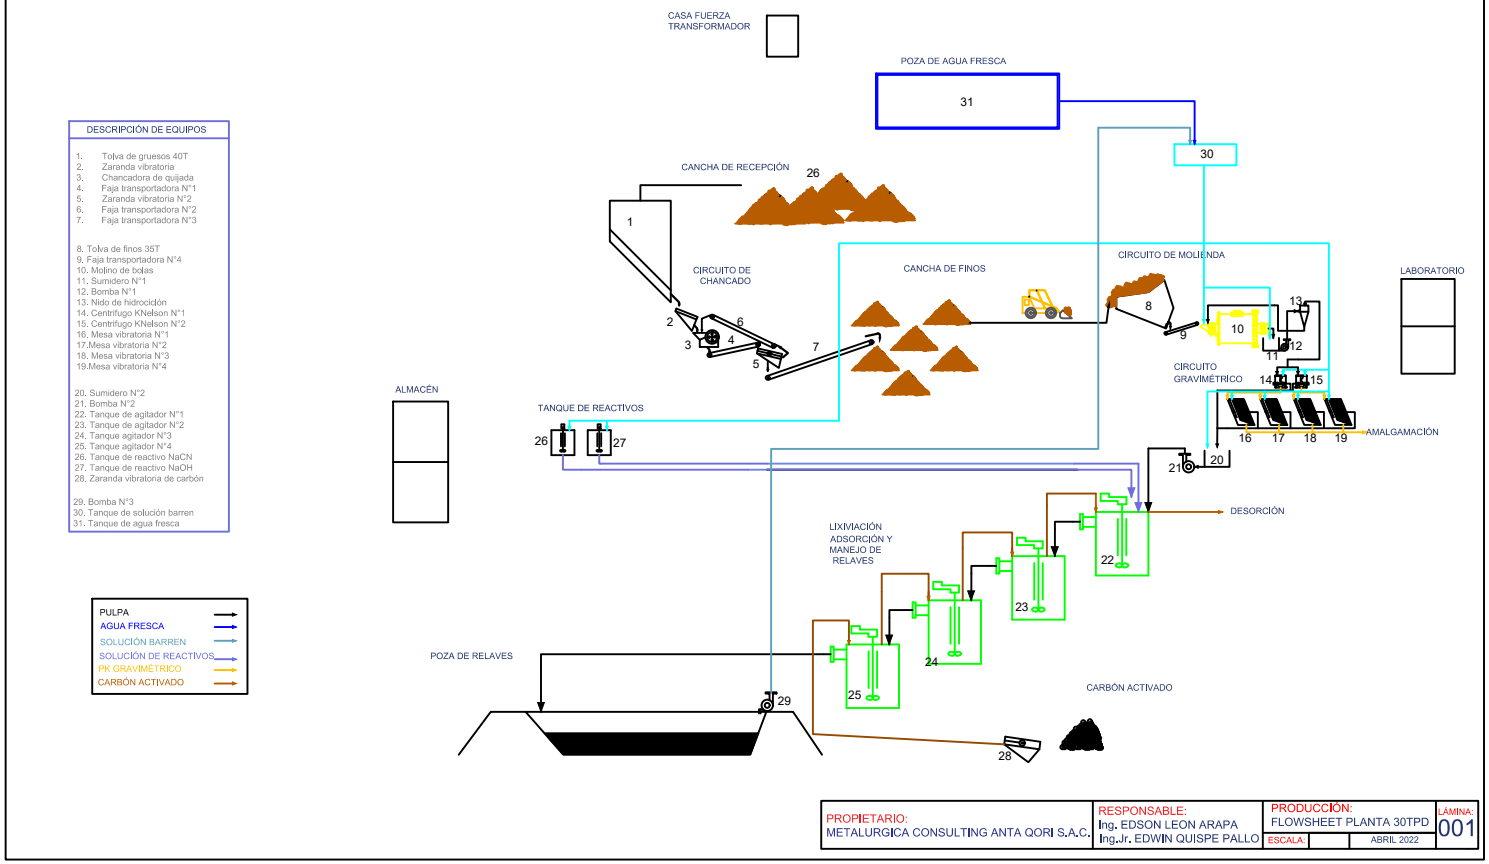

DESCRIPCIÓN DE EQUIPOS

1. Tolva de gruesos 40T
2. Zaranda vibratoria
3. Chancadora de quijada
4. Faja transportadora N°1
5. Zaranda vibratoria N°2
6. Faja transportadora N°2
7. Faja transportadora N°3

8. Tolva de finos 35T
9. Faja transportadora N°4
10. Molino de bolas
11. Sumidero N°1
12. Bomba N°1
13. Nido de hidrociclón
14. Centrífugo KNelson N°1
15. Centrífugo KNelson N°2
16. Mesa vibratoria N°1
17. Mesa vibratoria N°2
18. Mesa vibratoria N°3
19. Mesa vibratoria N°4

20. Sumidero N°2
21. Bomba N°2
22. Tanque de agitador N°1
23. Tanque de agitador N°2
24. Tanque agitador N°3
25. Tanque agitador N°4
26. Tanque de reactivo NaCN
27. Tanque de reactivo NaOH
28. Zaranda vibratoria de carbón

29. Bomba N°3
30. Tanque de solución barren
31. Tanque de agua fresca

PULPA
AGUA FRESCA
SOLUCIÓN BARREN
SOLUCIÓN DE REACTIVOS
PK GRAVIMÉTRICO
CARBÓN ACTIVADO

PROPIETARIO:	RESPONSABLE:	PRODUCCIÓN:	LÁMINA:
METALURGICA CONSULTING ANTA QORI S.A.C.	Ing. EDSON LEON ARAPA Ing.Jr. EDWIN QUISPE PALLO	FLOWSHEET PLANTA 30TPD	001
		ESCALA: ABRIL 2022	