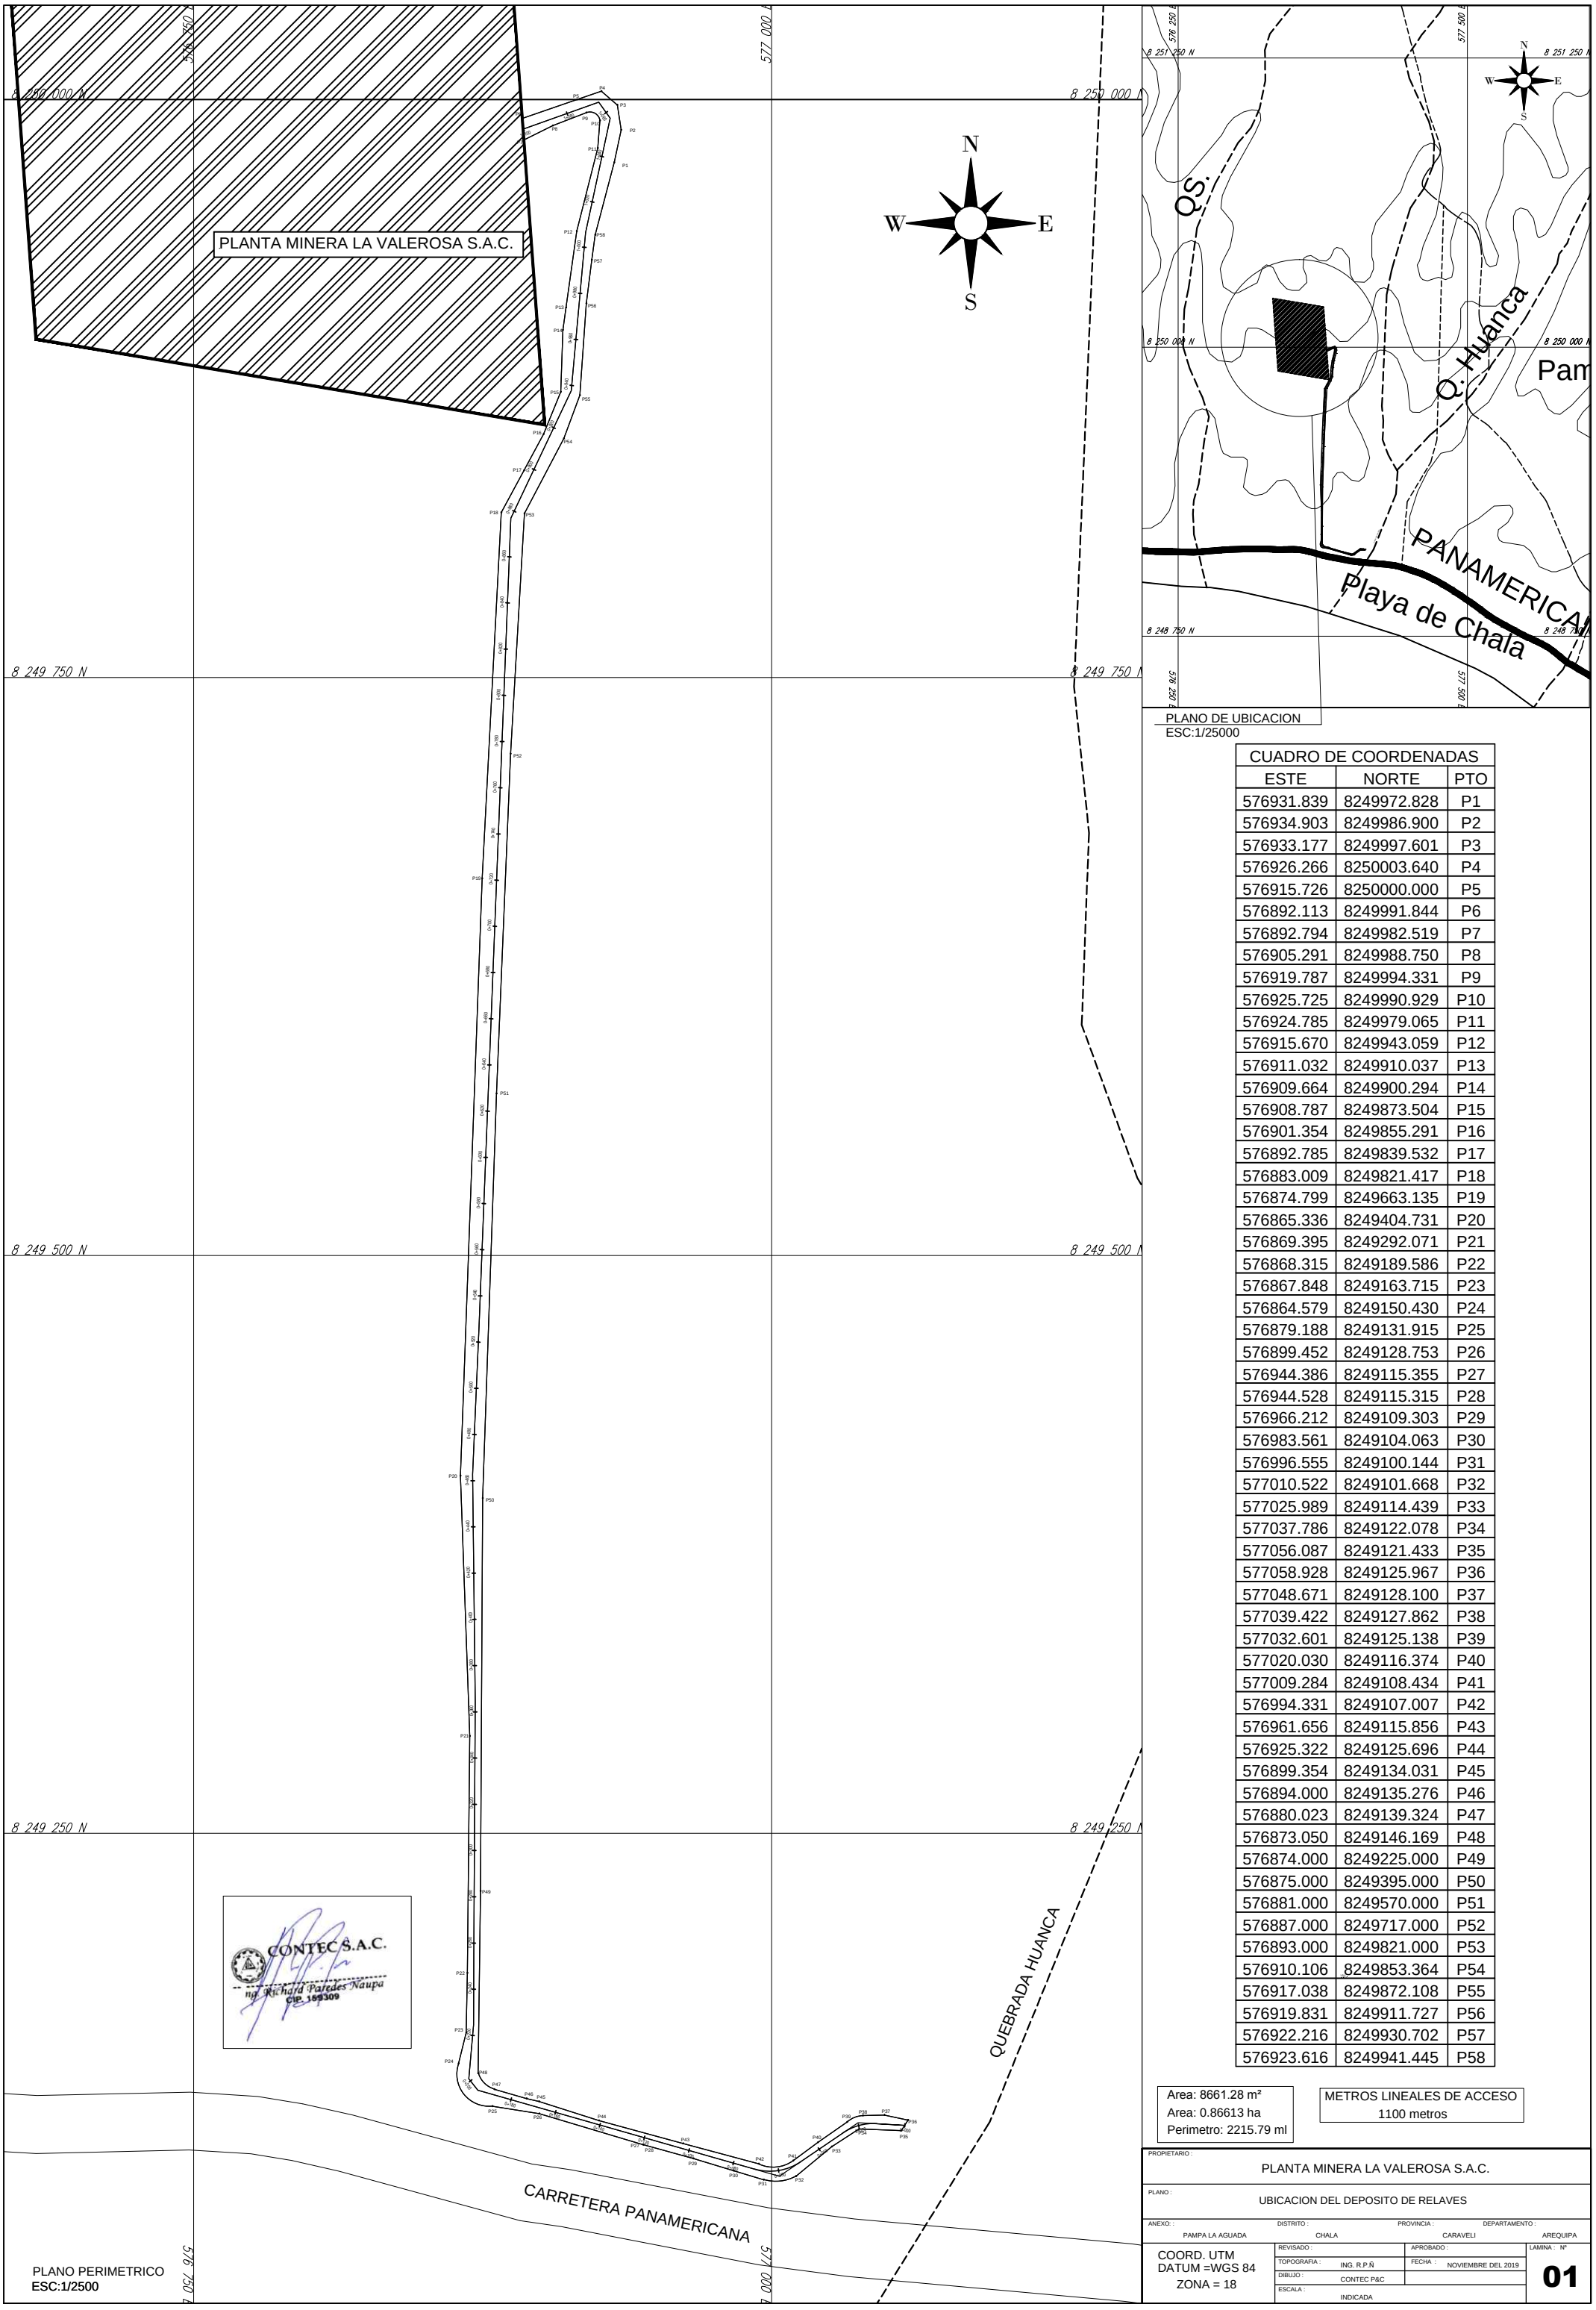


PLANO DE UBICACION
ESC:1/25000

CUADRO DE COORDENADAS		
ESTE	NORTE	PTO
576931.839	8249972.828	P1
576934.903	8249986.900	P2
576933.177	8249997.601	P3
576926.266	8250003.640	P4
576915.726	8250000.000	P5
576892.113	8249991.844	P6
576892.794	8249982.519	P7
576905.291	8249988.750	P8
576919.787	8249994.331	P9
576925.725	8249990.929	P10
576924.785	8249979.065	P11
576915.670	8249943.059	P12
576911.032	8249910.037	P13
576909.664	8249900.294	P14
576908.787	8249873.504	P15
576901.354	8249855.291	P16
576892.785	8249839.532	P17
576883.009	8249821.417	P18
576874.799	8249663.135	P19
576865.336	8249404.731	P20
576869.395	8249292.071	P21
576868.315	8249189.586	P22
576867.848	8249163.715	P23
576864.579	8249150.430	P24
576879.188	8249131.915	P25
576899.452	8249128.753	P26
576944.386	8249115.355	P27
576944.528	8249115.315	P28
576966.212	8249109.303	P29
576983.561	8249104.063	P30
576996.555	8249100.144	P31
577010.522	8249101.668	P32
577025.989	8249114.439	P33
577037.786	8249122.078	P34
577056.087	8249121.433	P35
577058.928	8249125.967	P36
577048.671	8249128.100	P37
577039.422	8249127.862	P38
577032.601	8249125.138	P39
577020.030	8249116.374	P40
577009.284	8249108.434	P41
576994.331	8249107.007	P42
576961.656	8249115.856	P43
576925.322	8249125.696	P44
576899.354	8249134.031	P45
576894.000	8249135.276	P46
576880.023	8249139.324	P47
576873.050	8249146.169	P48
576874.000	8249225.000	P49
576875.000	8249395.000	P50
576881.000	8249570.000	P51
576887.000	8249717.000	P52
576893.000	8249821.000	P53
576910.106	8249853.364	P54
576917.038	8249872.108	P55
576919.831	8249911.727	P56
576922.216	8249930.702	P57
576923.616	8249941.445	P58

Area: 8661.28 m²
Area: 0.86613 ha
Perimetro: 2215.79 ml

METROS LINEALES DE ACCESO
1100 metros

CONTEC S.A.C.
Ing. Richard Paredes Naupa
CIP. 199309

PLANO PERIMETRICO
ESC:1/2500

PROPIETARIO : PLANTA MINERA LA VALEROSA S.A.C.			
PLANO : UBICACION DEL DEPOSITO DE RELAVES			
ANEXO : PAMPA LA AGUADA	DISTRITO : CHALA	PROVINCIA : CARAVELI	DEPARTAMENTO : AREQUIPA
COORD. UTM DATUM =WGS 84 ZONA = 18	REVISADO :	APROBADO :	LAMINA : Nº **01**
	TOPOGRAFIA : ING. R.P.Ñ	FECHA : NOVIEMBRE DEL 2019	
	DIBUJO : CONTEC P&C		
	ESCALA : INDICADA		