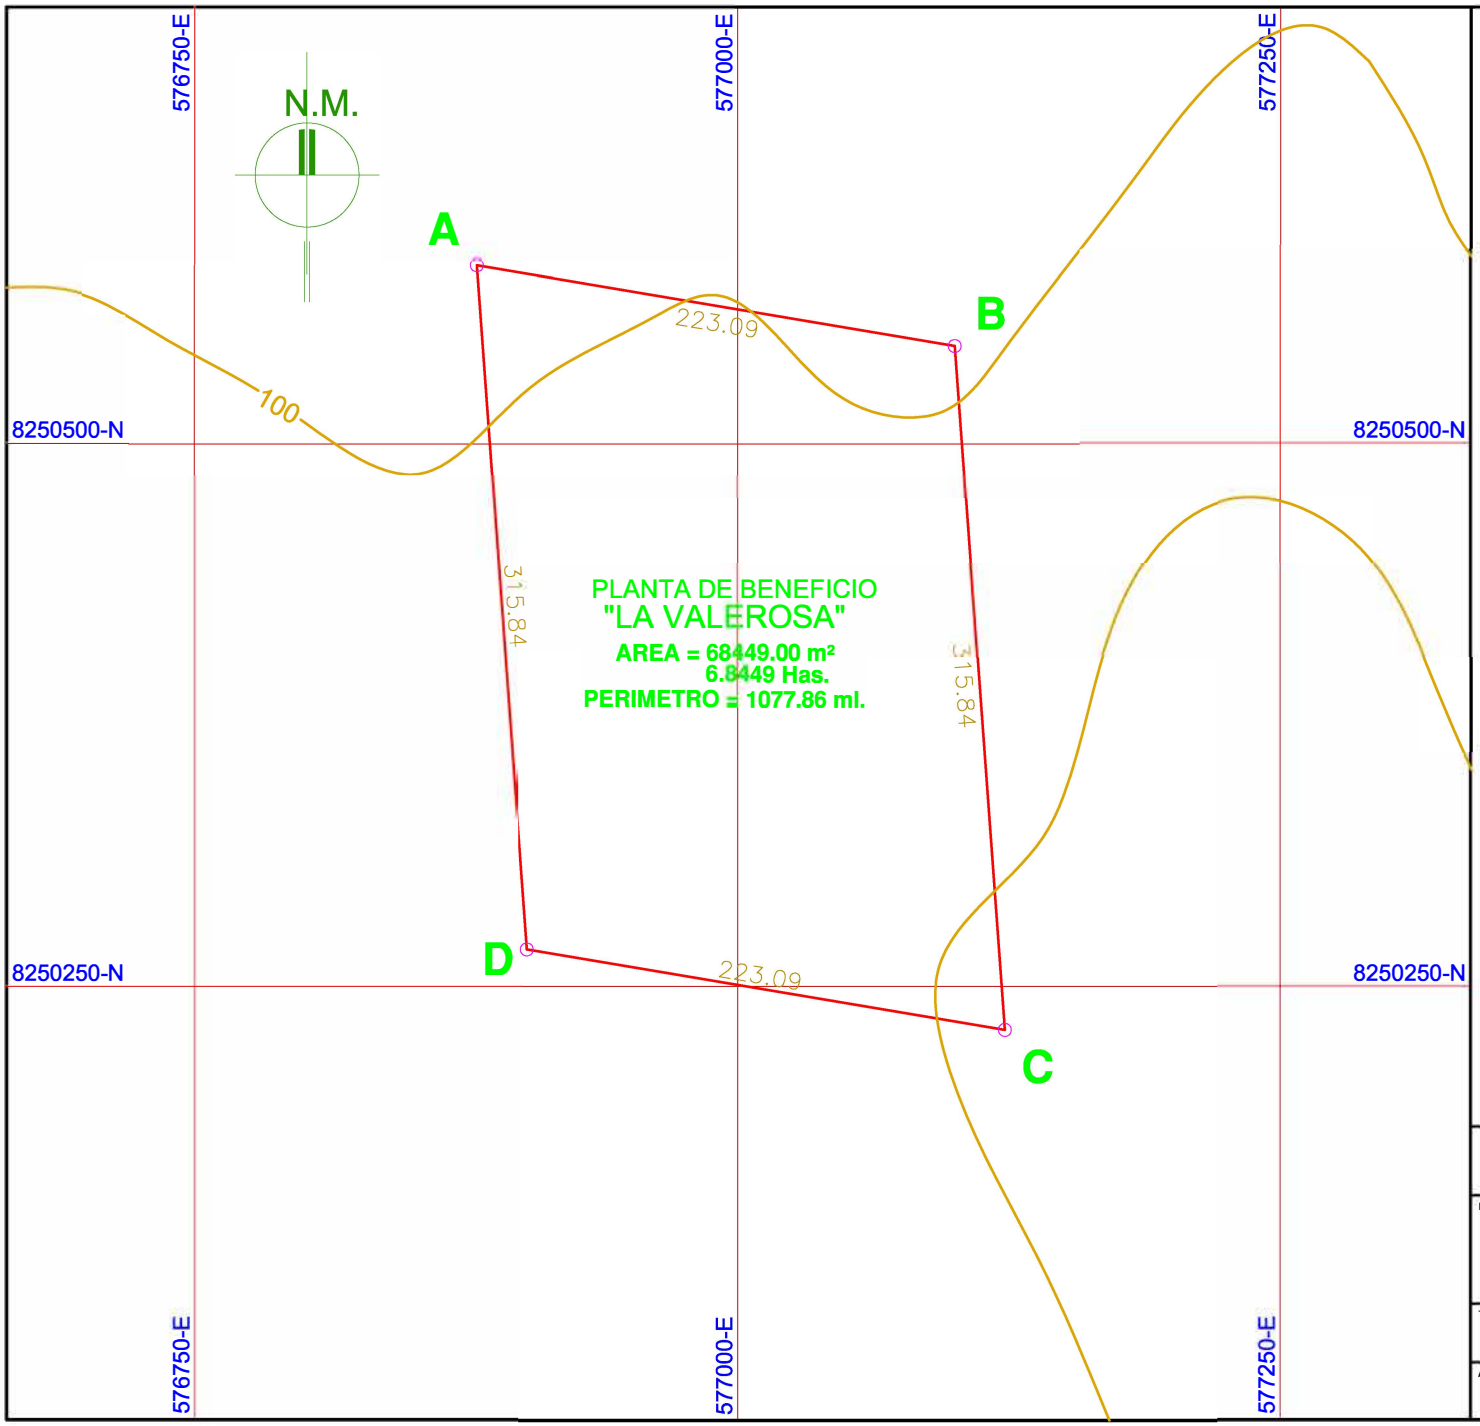


CUADRO DE COORDENADAS UTM

VERTICE	LADO	DISTANCIA	ANG. INTERNO	ESTE (X)	NORTE (Y)
A	A–B	223.09	76°16'38"	576880.0000	8250582.0000
B	B–C	315.84	103°43'22"	577100.0000	8250545.0000
C	C–D	223.09	76°16'38"	577123.0000	8250230.0000
D	D–A	315.84	103°43'22"	576903.0000	8250267.0000
TOTAL		1077.86	360°0'0"		

Suma de ángulos (real) = 360°00'00"

Error acumulado = 00°00'00"

DEPARTAMENTO : AREQUIPA

PROVINCIA : CARAVELI

DISTRITO : CHALA

PSAD : 1956

HOJA : 32-Ñ CHALA

ZONA : 18

PLANTA DE BENEFICIO " LA VALEROSA "

PLANO: TOPOGRAFICO

LAMINA: 2

TITULAR: PLANTA MINERA LA VALEROSA S.A.C.

AREA: 6.8449 Has.

UBICACIÓN: CHALA - CARAVELI - AREQUIPA

FECHA: ABRIL , 2016

ESC.: 1/2500